


↑  
GRANDE ALLÉE OUEST

↑  
RUE DES JARDINS-MÉRICI

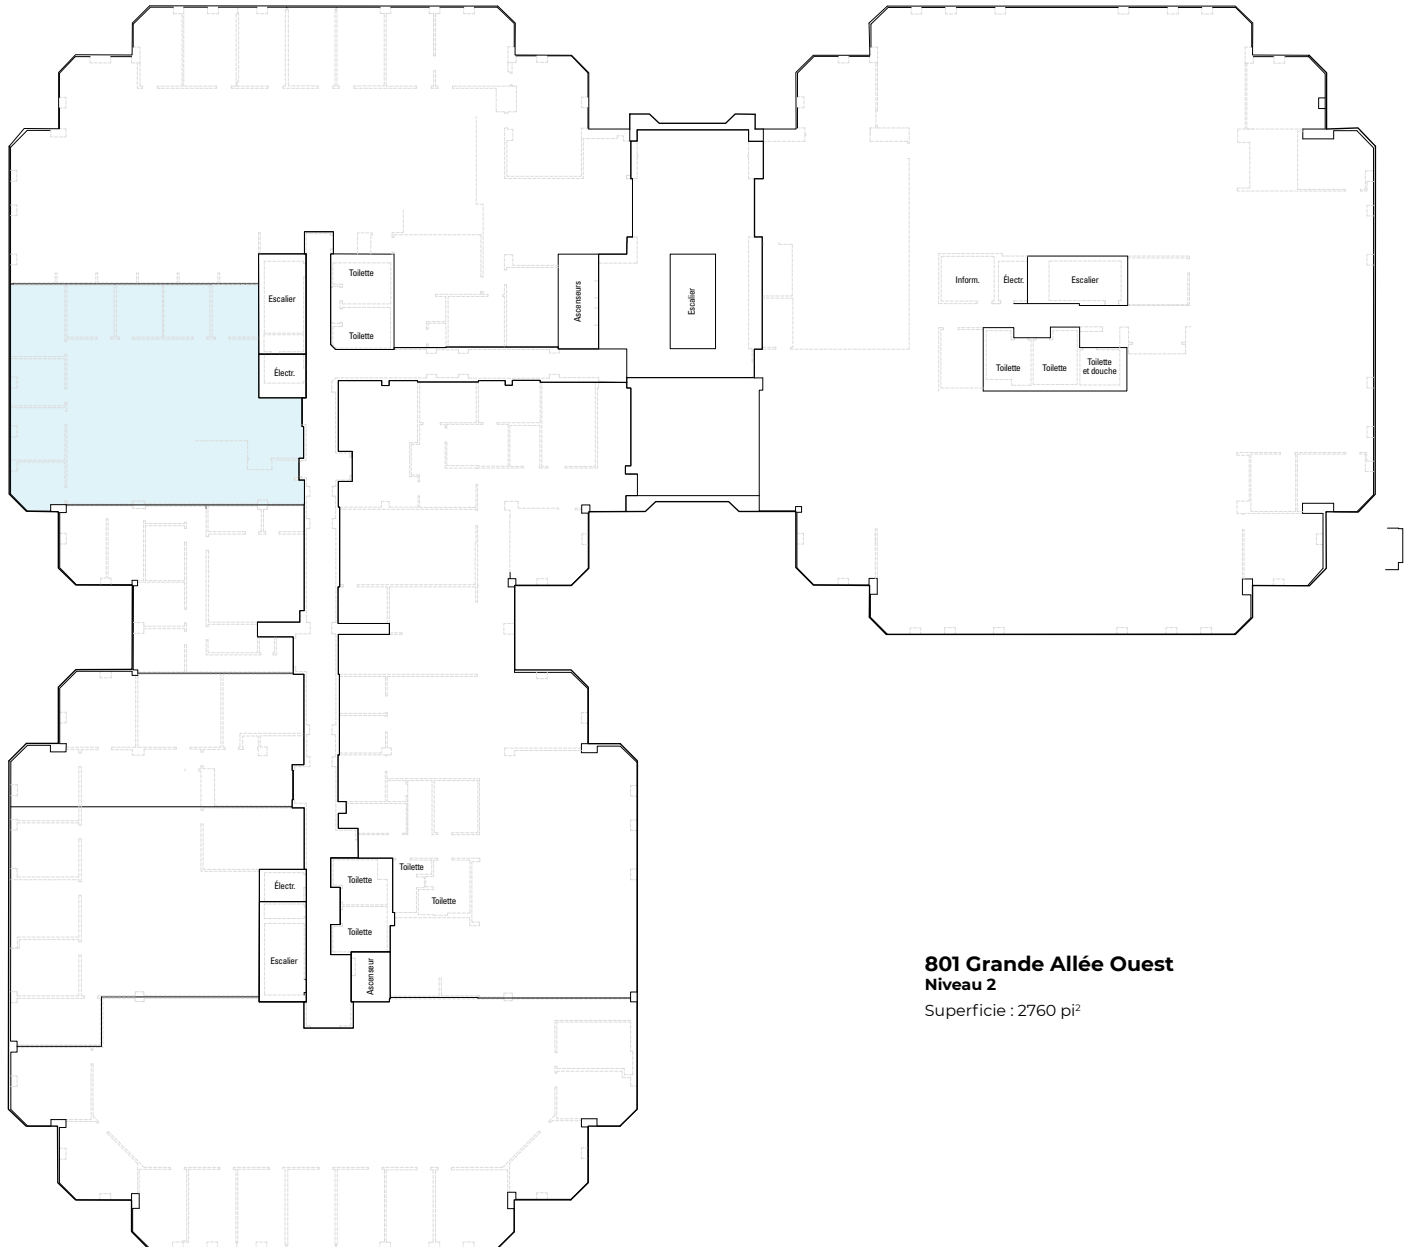

**801 Grande Allée Ouest**  
**Niveau 2**

Superficie : 2760 pi<sup>2</sup>